



# Praktijkstudie naar hinder van ledverlichting

plattegrond proefstraat op de Carnegiedreef Utrecht  
sept - april 2020

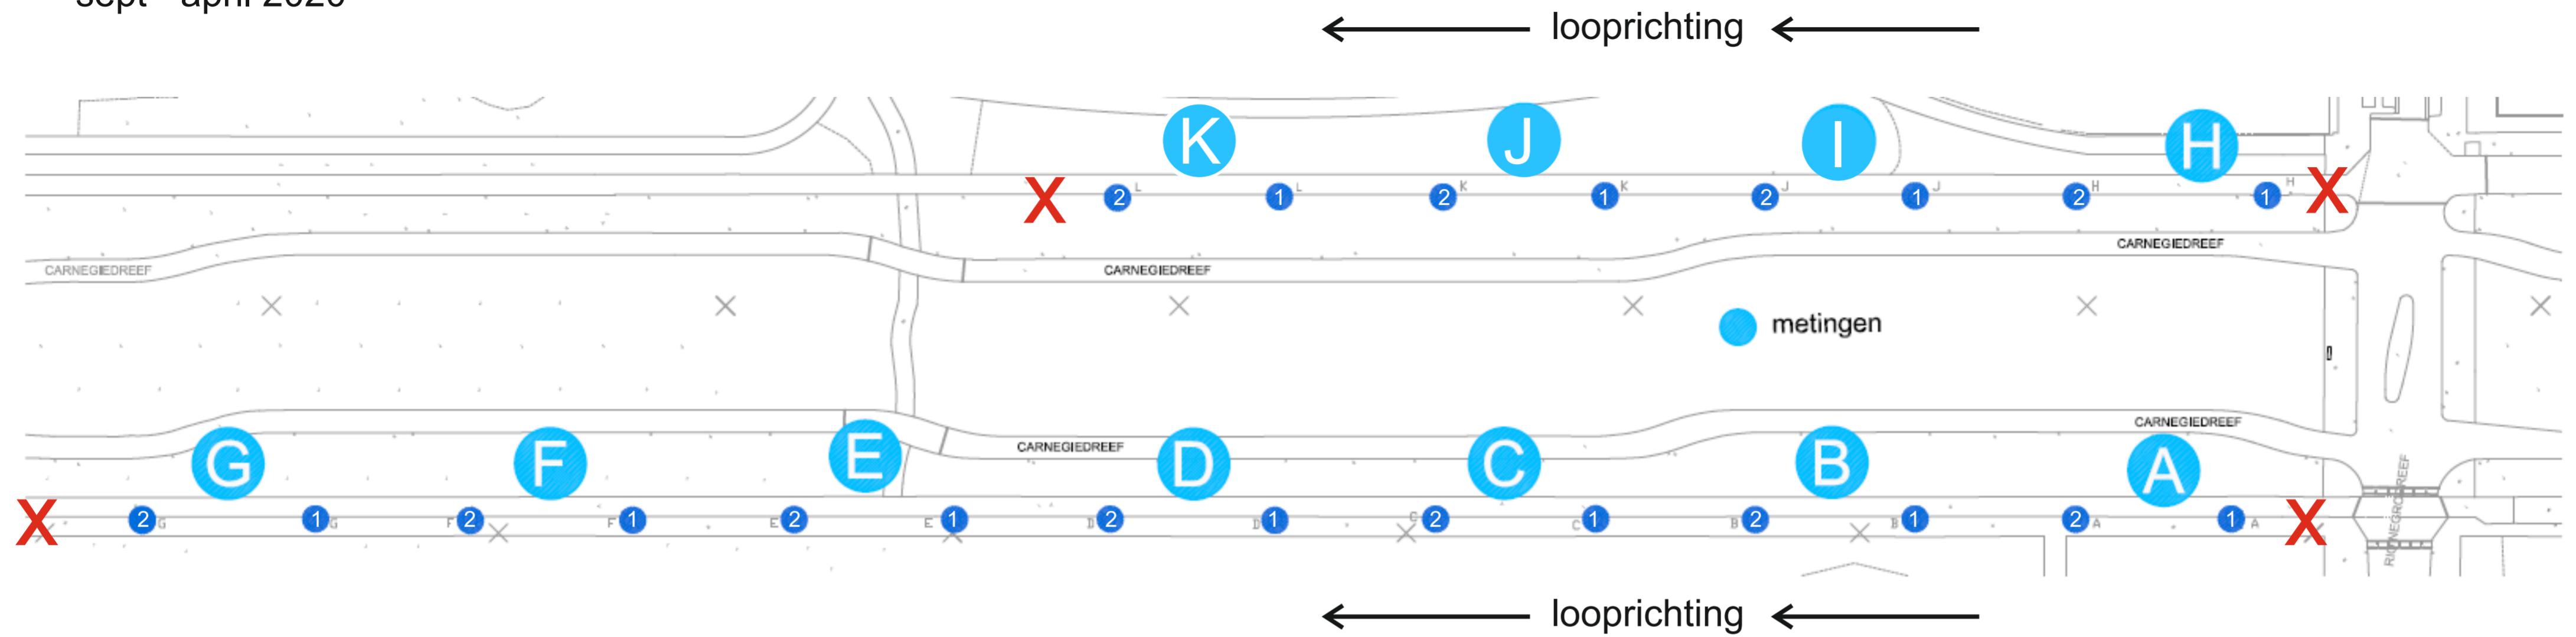

## Opstelling per letter

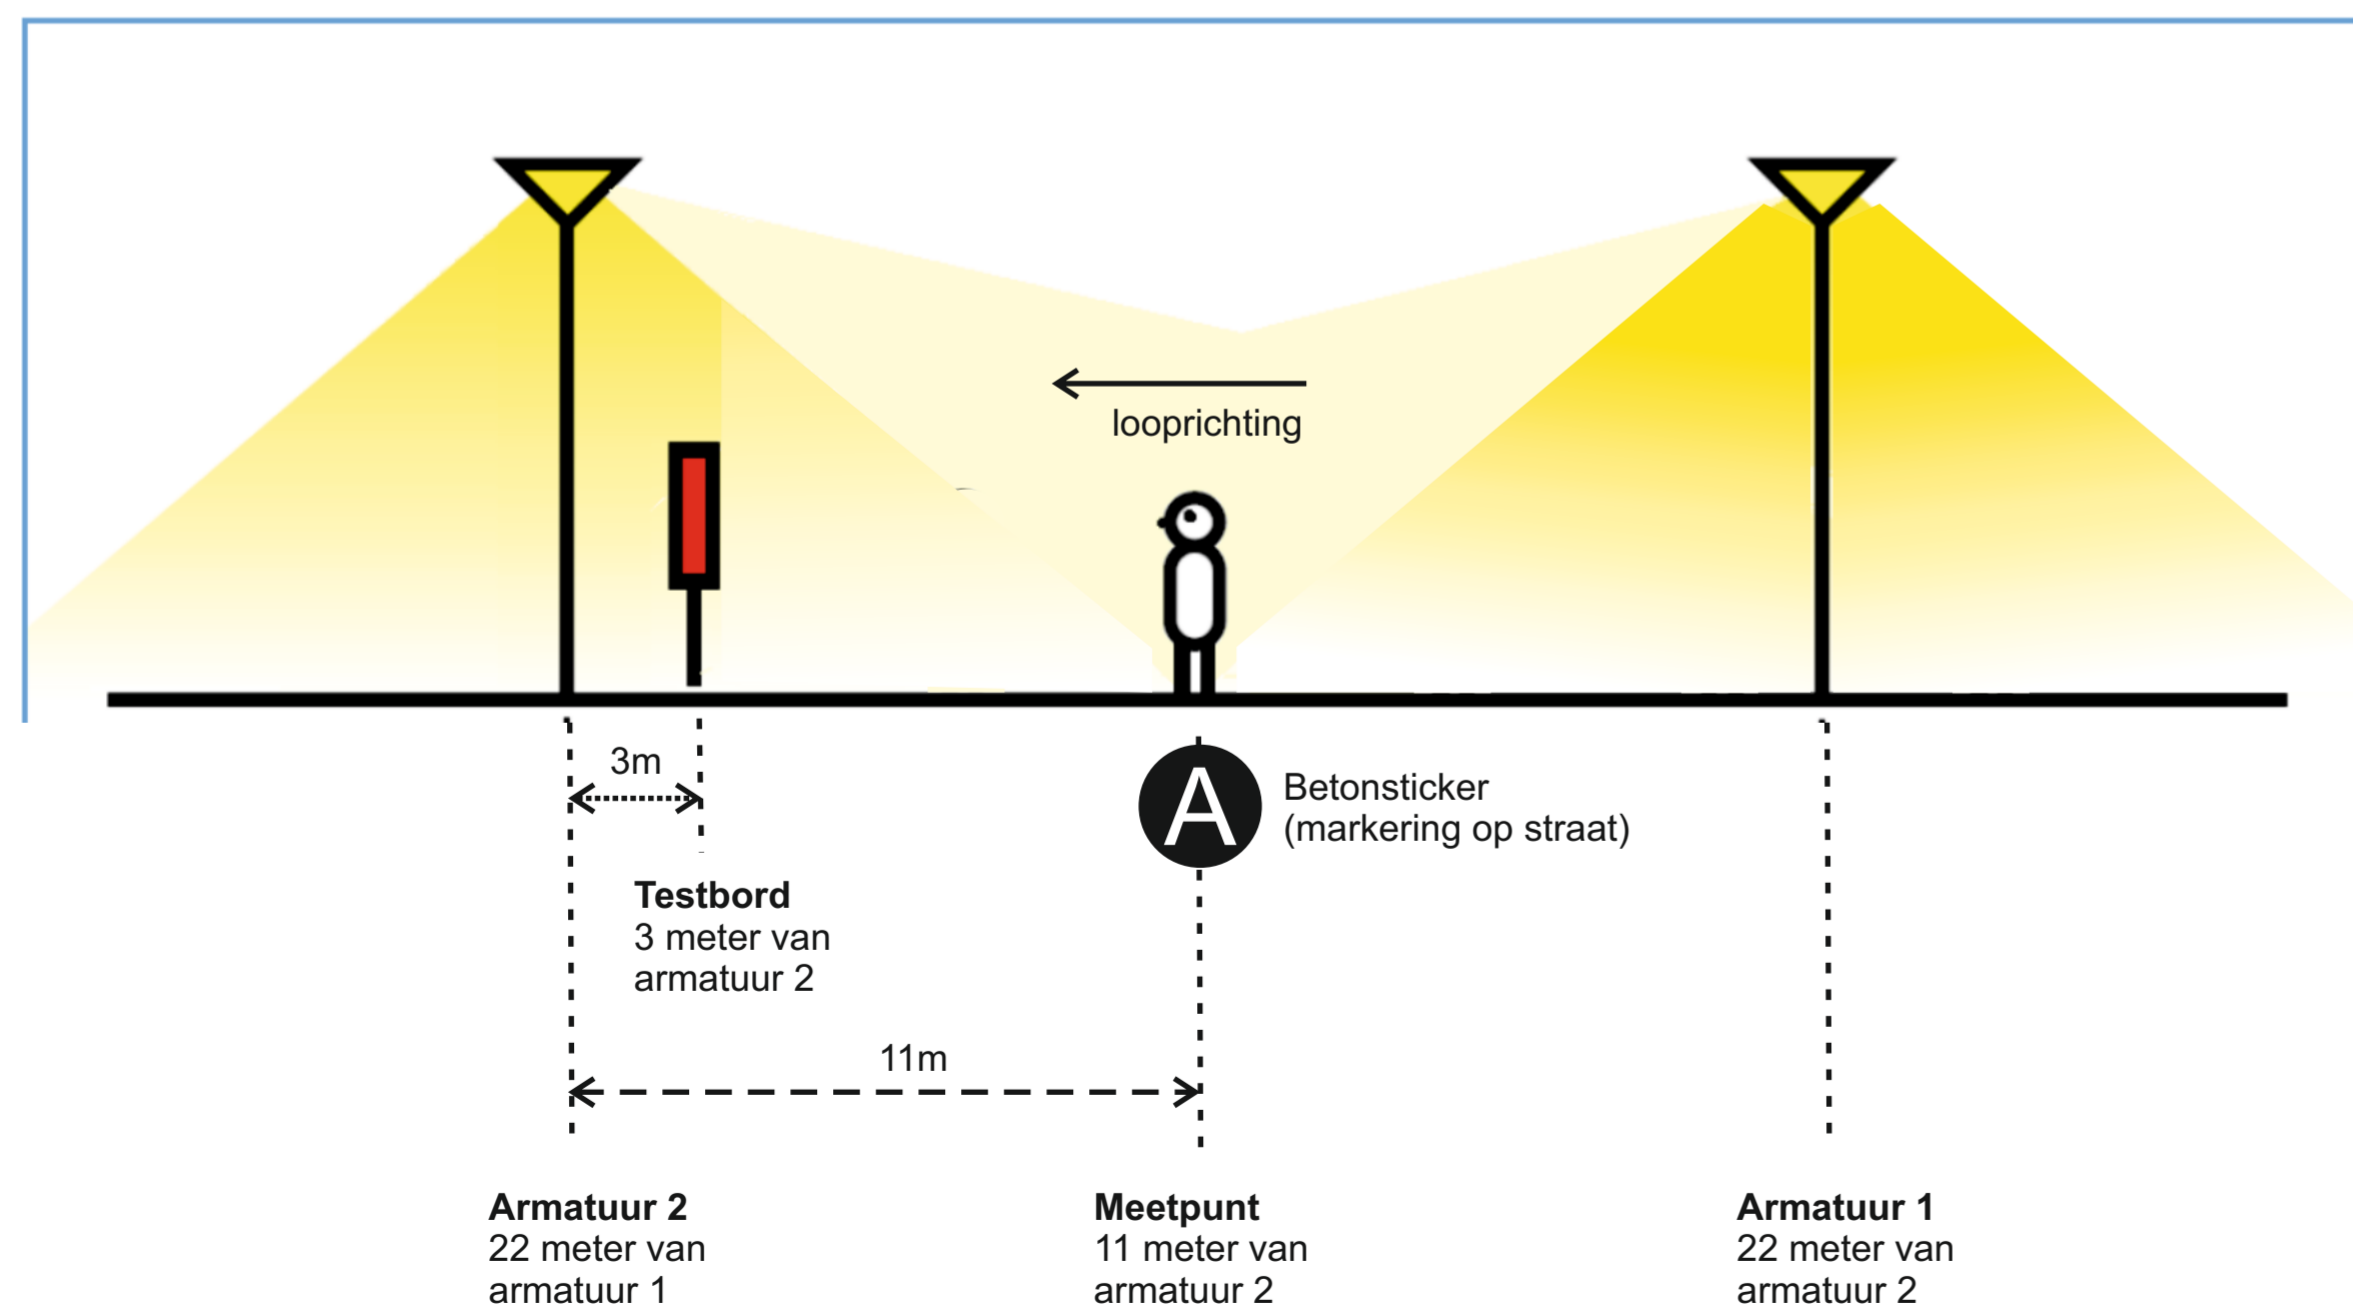

X positie introductieborden

A Bij elke letter staat steeds een opstelling van 2 armaturen van hetzelfde type (armatuur 1 en 2 genoemd) + testbord + ronde betonsticker op de straat (letter A t/m H). De lantaarnpalen hebben een onderlinge afstand van 22 meter.

**OVLNLNL**  
OPENBARE VERLICHTING NEDERLAND

**Raticos**

**IKI**

**De Kruijter**  
PUBLIC LIGHTING

**ROZEMOND**  
tentoonstellingen